



## 6-2. ANNEXES SANITAIRES ASSAINISSEMENT



ECO  
SAVE

Délibération en Conseil Municipal lançant la procédure : 24/02/2015

Projet Arrêté en Conseil Municipal:

PLU Approuvé en Conseil Municipal:



Diagnostic du système  
d'assainissement

Plan du bourg

Modifié le :

Modification

Diagnostic  
Echelle 1/1500

Date : 06/06/2016

Dessiné par KR

**VRD eau**  
CONSEILS

39 Av, Adrien Tarrade  
87000 LIMOGES

—

Canalisations d'eau usées

—

Canalisations d'eau pluviales

—

Canalisations de rejets

—

Matériau et diamètre de la canalisation

○

Regard d'eau usées

○

Regard d'eau pluviale

○

Caniveau

○

Exutoire

▲

Talutage de brachement

▲

Information absence de brachement

▲

Information ligne séparée

▲

Station de traitement

▲

Station d'épuration

▲

Déversoir d'orage



Département de la Haute-Vienne

Commune de Sauviat-sur-Vige

Diagnostic du système

d'assainissement

Bourg partie 1/3

Modifié le :

Modification

Diagnostic

Echelle 1/750

Date : 17/08/2016

Dessiné par KR



39 Av, Adrien Tarrade

87000 LIMOGES

Canalisations d'eaux usées

Canalisations d'eaux pluviales

Canalisations unitaires

Canalisations de rejets

Matériau et diamètre de la canalisation

Regard d'eaux usées

Avancée visible

Grille d'eaux pluviales

Exutoire

Tabouret de branchement

Informations tabouret de branchement


Informations regards

Débit nocturne mensuel

Station de refoulement

Station d'épuration

Déversoir d'orage

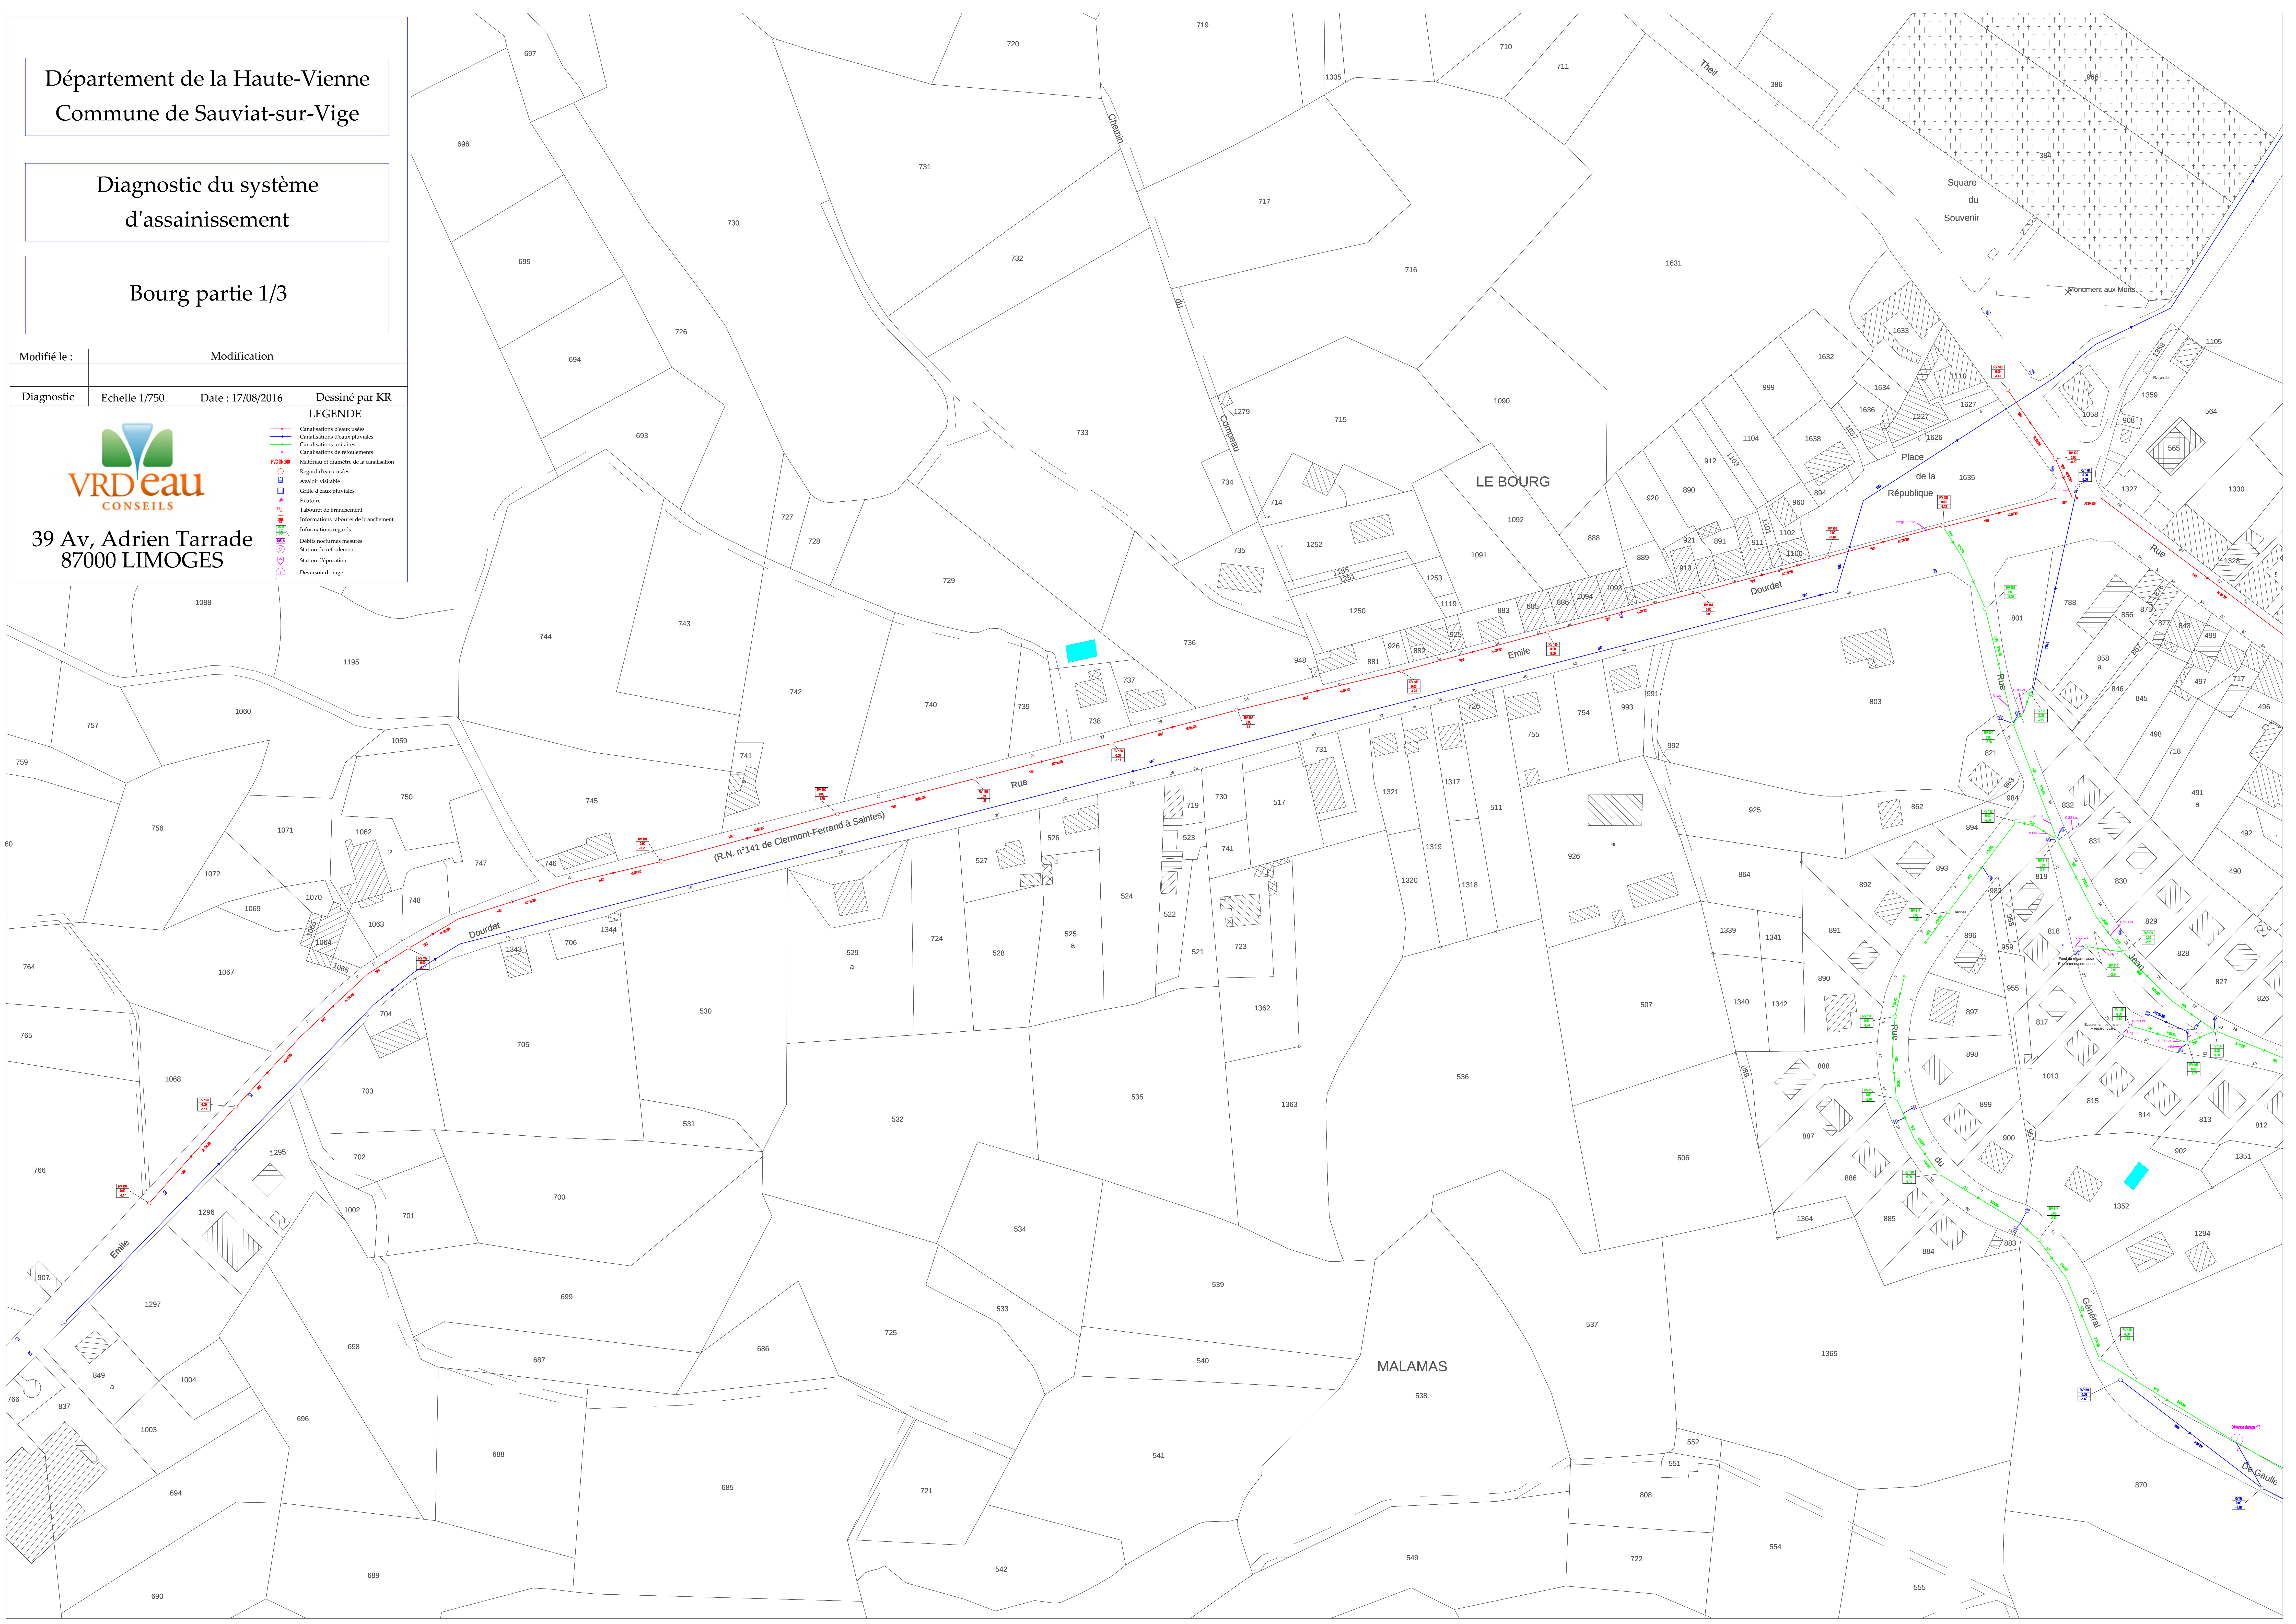



Département de la Haute-Vienne  
Commune de Sauviat-sur-Vige

Diagnostic du système  
d'assainissement

Bourg partie 2/3

|              |              |
|--------------|--------------|
| Modifié le : | Modification |
|--------------|--------------|


|            |               |                   |                |
|------------|---------------|-------------------|----------------|
| Diagnostic | Echelle 1/750 | Date : 17/08/2016 | Dessiné par KR |
|------------|---------------|-------------------|----------------|




39 Av, Adrien Tarrade  
87000 LIMOGES

**LEGENDE**

- Canalisations d'eaux usées
- Canalisations d'eaux pluviales
- Canalisations unitaires
- Canalisations de raccordements
- Matériau et diamètre de la canalisation
- Régard d'eaux usées
- Avancée visible
- Grille d'eaux pluviales
- Exutoire
- Tabouret de branchement
- Informations tabouret de branchement
- Informations regards
- Débit rectangulaire mesuré
- Station de retournement
- Station d'épuration
- Déversoir d'orage

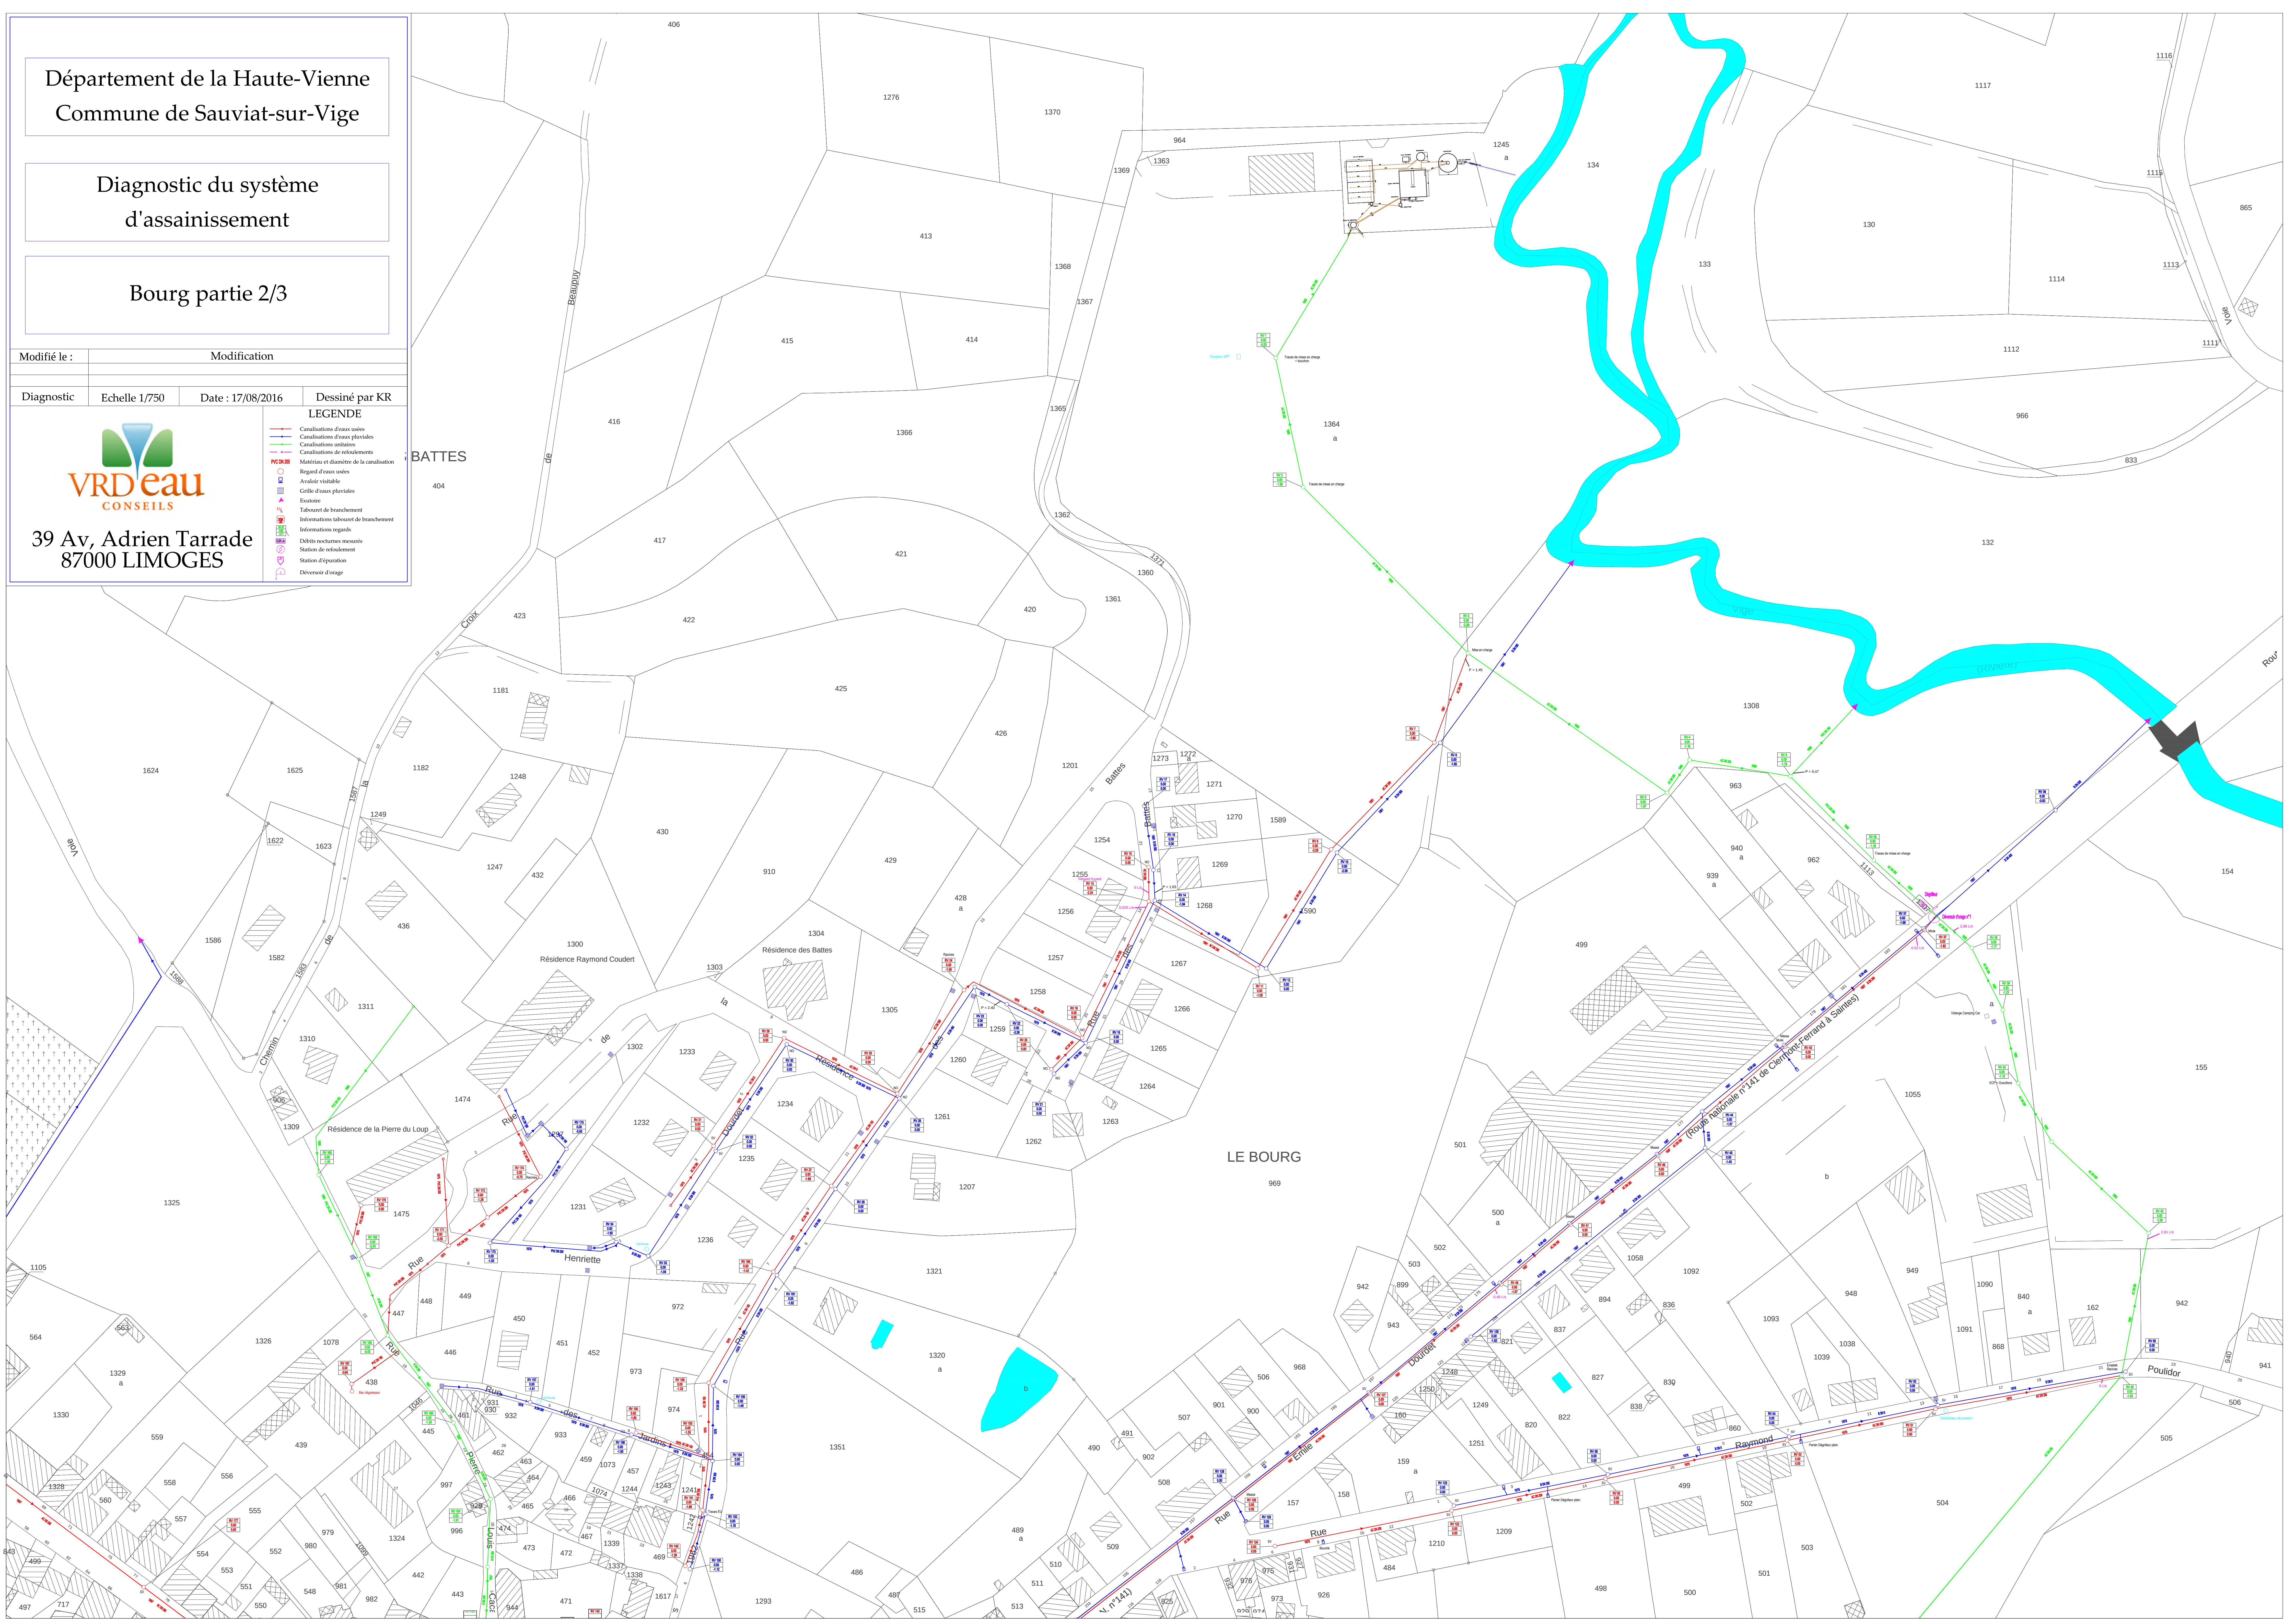



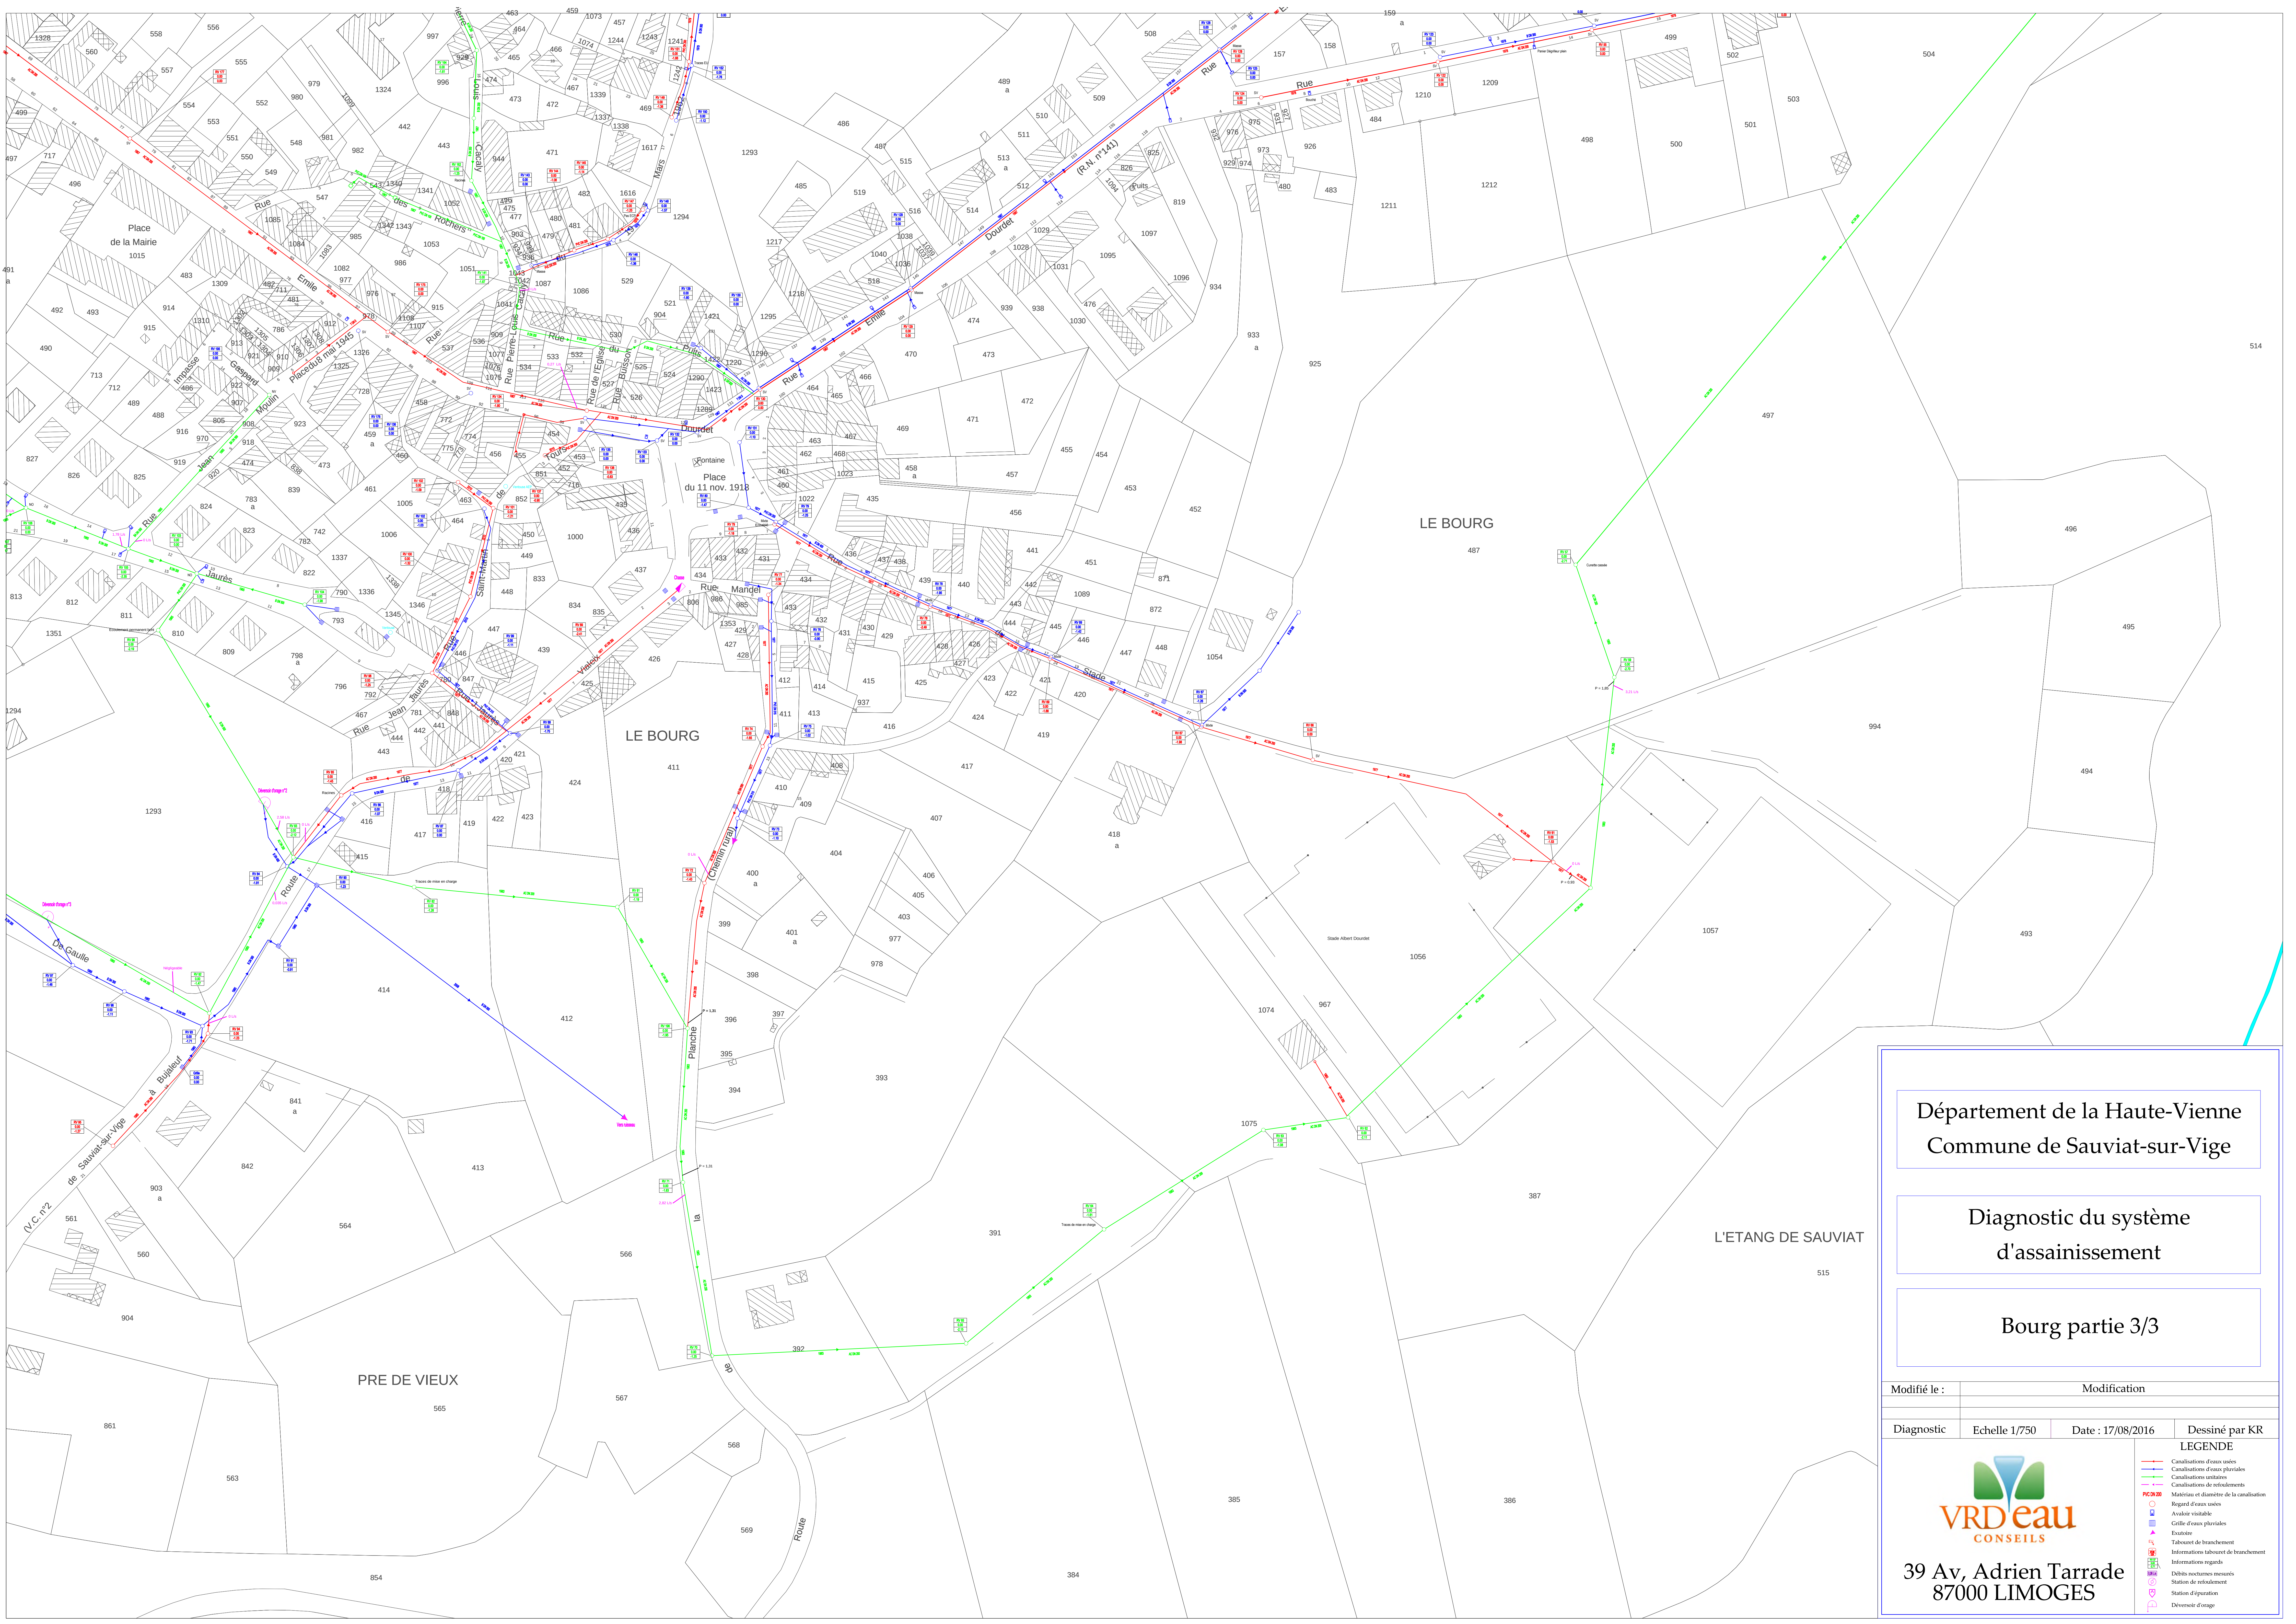

Département de la Haute-Vienne  
Commune de Sauviat-sur-Vige

Diagnostic du système  
d'assainissement

Bourg partie 3/3

|              |               |                   |                |
|--------------|---------------|-------------------|----------------|
| Modifié le : | Modification  |                   |                |
|              |               |                   |                |
| Diagnostic   | Echelle 1/750 | Date : 17/08/2016 | Dessiné par KR |



39 Av. Adrien Tarrade  
87000 LIMOGES

- LEGENDE
- Canalisations d'eaux usées
  - Canalisations d'eaux pluviales
  - Canalisations ventouses
  - Canalisations de retournements
  - Matériau et diamètre de la canalisation
  - Regard d'eaux usées
  - Avance visible
  - Grille d'eaux pluviales
  - Exutoire
  - Tabouret de branchement
  - Informations tabouret de branchement
  - Informations regards
  - Débites rectrices mesurées
  - Station de redoublement
  - Station d'épuration
  - Déversoir d'orage